


# STATO DI PROGETTO

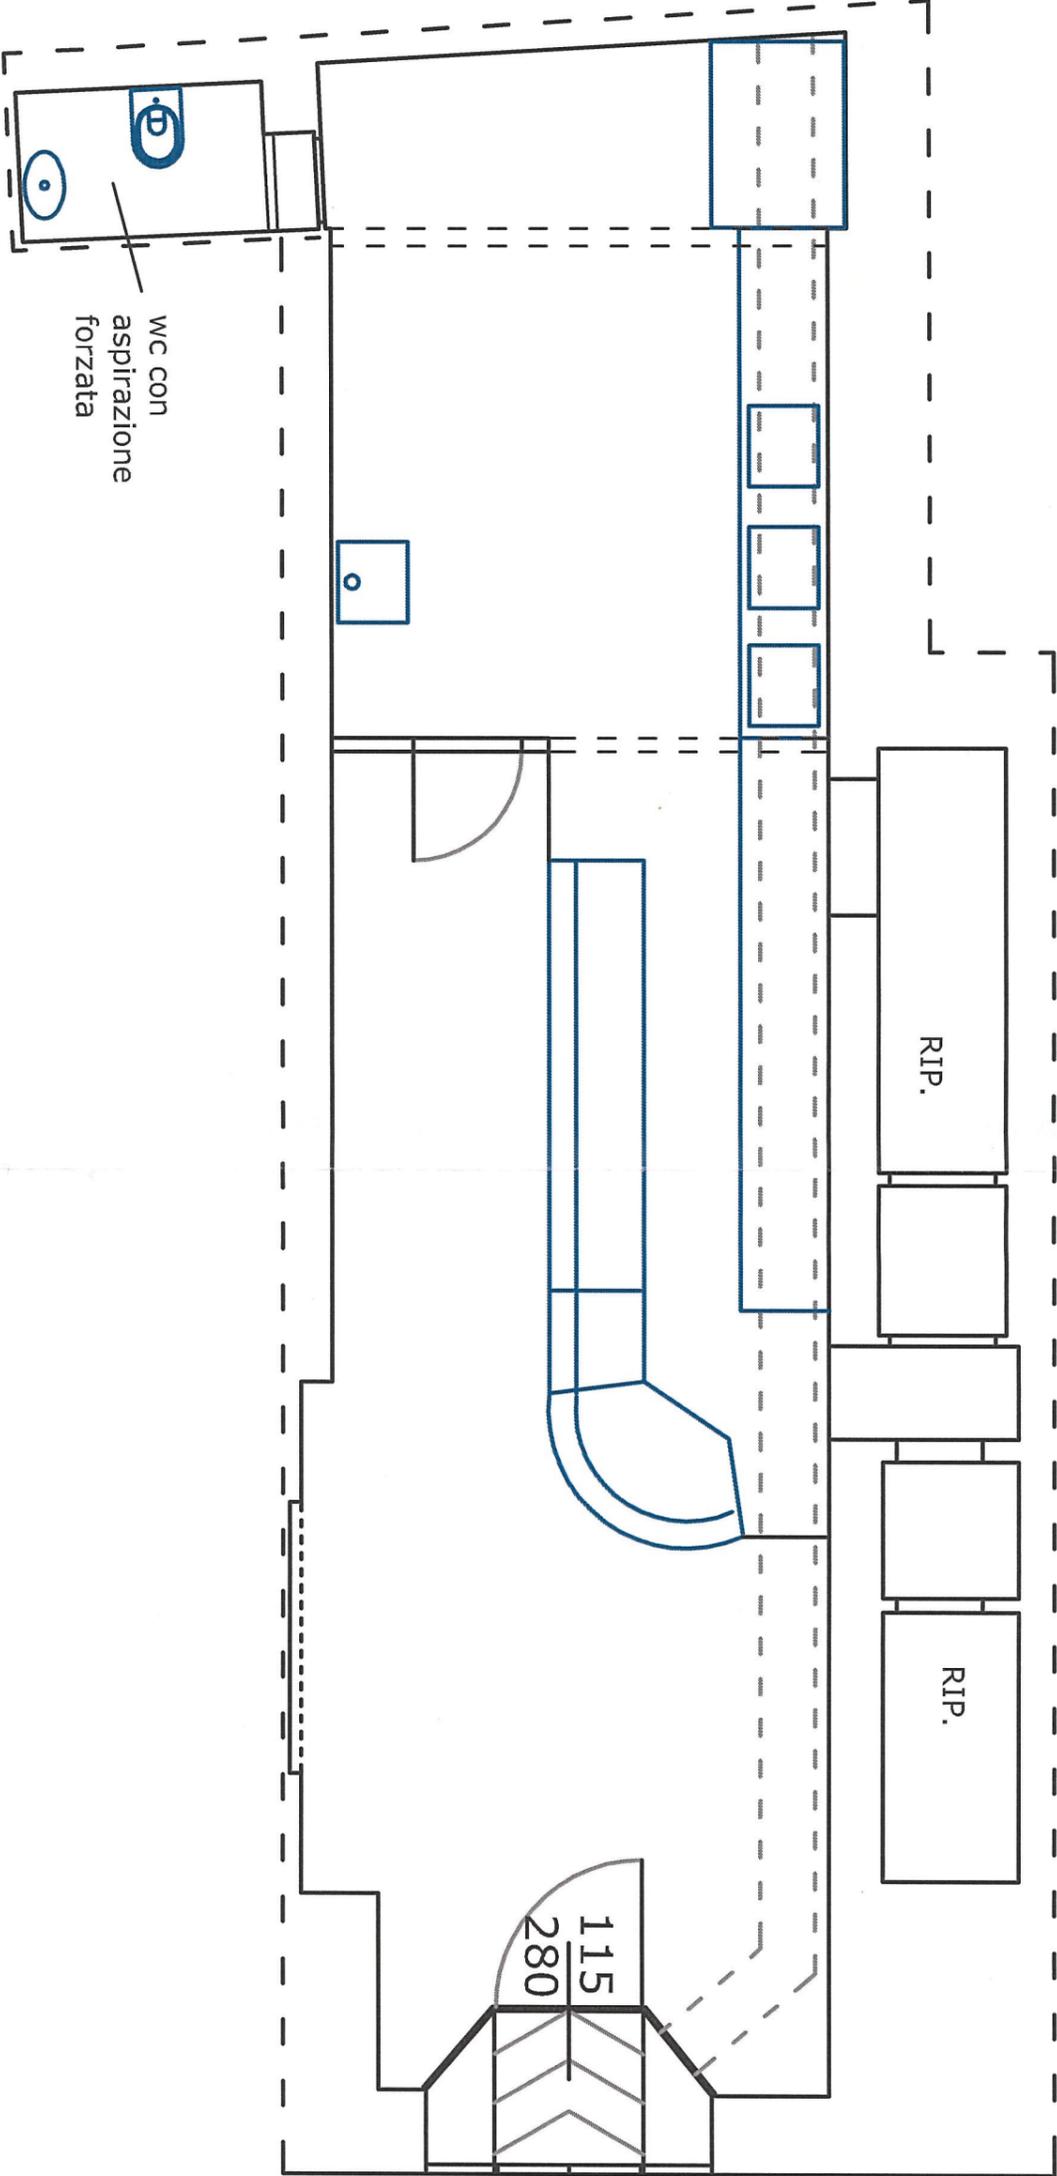

WC con  
aspirazione  
forzata

RIP.

RIP.

115  
280

Via S. Martino

00.00